


Марка, поз	Обозначение	Наименование	Кол.	Масса ед. кг	Прим.	Марка, поз	Обозначение	Наименование	Кол.	Масса ед. кг	Прим.	Марка, поз	Обозначение	Наименование	Кол.	Масса йод. кг	Прим.	
1	ТМН-2500/35-УХЛ1	Силовой трансформатор	2			11	Существующий фунда-мент силового трансформатора		2			16	407-03-567.90 ЭПЗ лист 53	Гирлянда изоляторов 6хПС70-Д поддерживаю-щая одноцепная для одного провода	6			
2	Б35-61/1,0К630А-У1	Блок линии	2			12	Проектируемый забор					17	Существующая	Гирлянда изоляторов натяжная одноцепная для одного провода	6			
3	Б35-51/1,0К630А-У1	Блок секционного выключателя	1			13	Существующий забор					18	Существующая	Опора металлическая				
4	Б35-147/1,0К630А-У1	Блок ввода	2			14	3.407.1-137.1-031	Ячейковый портал				19	407-03-567.90 ЭПЗ лист 48	Молниеотвод на портале	1			
5		Модуль связи (2,5х3х2,2)	1			15	407-03-567.90 ЭПЗ лист 48	Гирлянда изоляторов 6хПС70-Д натяжная одноцепная для одного провода до 240 мм	6			20	3.407.1-137.2-002	Ж/б опора со светильни-ками и молниеотводом	2			
6		Шкаф ТСН	2			15a	Релейные шкафы		1	Компл.		21	Б35-33/1,0КА-У1	Блок ТН	2			
7		КРУ-10 кВ	компл.									22	ОПН-Ф35/40,5УХЛ1		6			
8		Жесткая ошиновка																
		ОРУ-35 кВ	Компл.															
9		Гибкая ошиновка																
		ОРУ-35 кВ (АС-95)																
10		Гибкая ошиновка																
		ЗРУ-10 кВ (АС-93)																

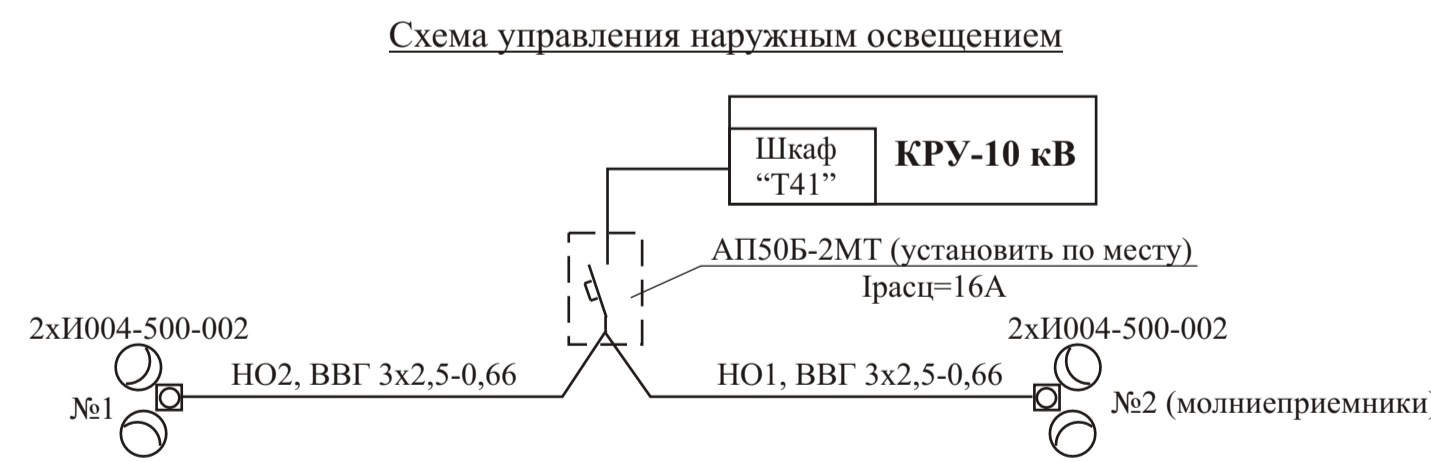

СП-10/6-34-ЭС-5					
Реконструкция ПС-35/10 кВ "Никитовка" Красногвардейского района Белгородской области					
Изм	Кол.уч	Лист	Желок.	Подп.	Дата
Электротехническая часть				РП	1
Разрез 1-1				ИП Маньков А.И. Лицензия ГС-1-31-02-26-0 312301676305-000334-1	

Согласовано
 Взам. инв. №
 Подпись и дата
 Инв. № Подл.