


ВЛ 35кВ Ракитное-Дмитриевка

Б35-51/1,0-К630А-ХЛ1

ВЛ 35кВ Завидовка-Венгеровка

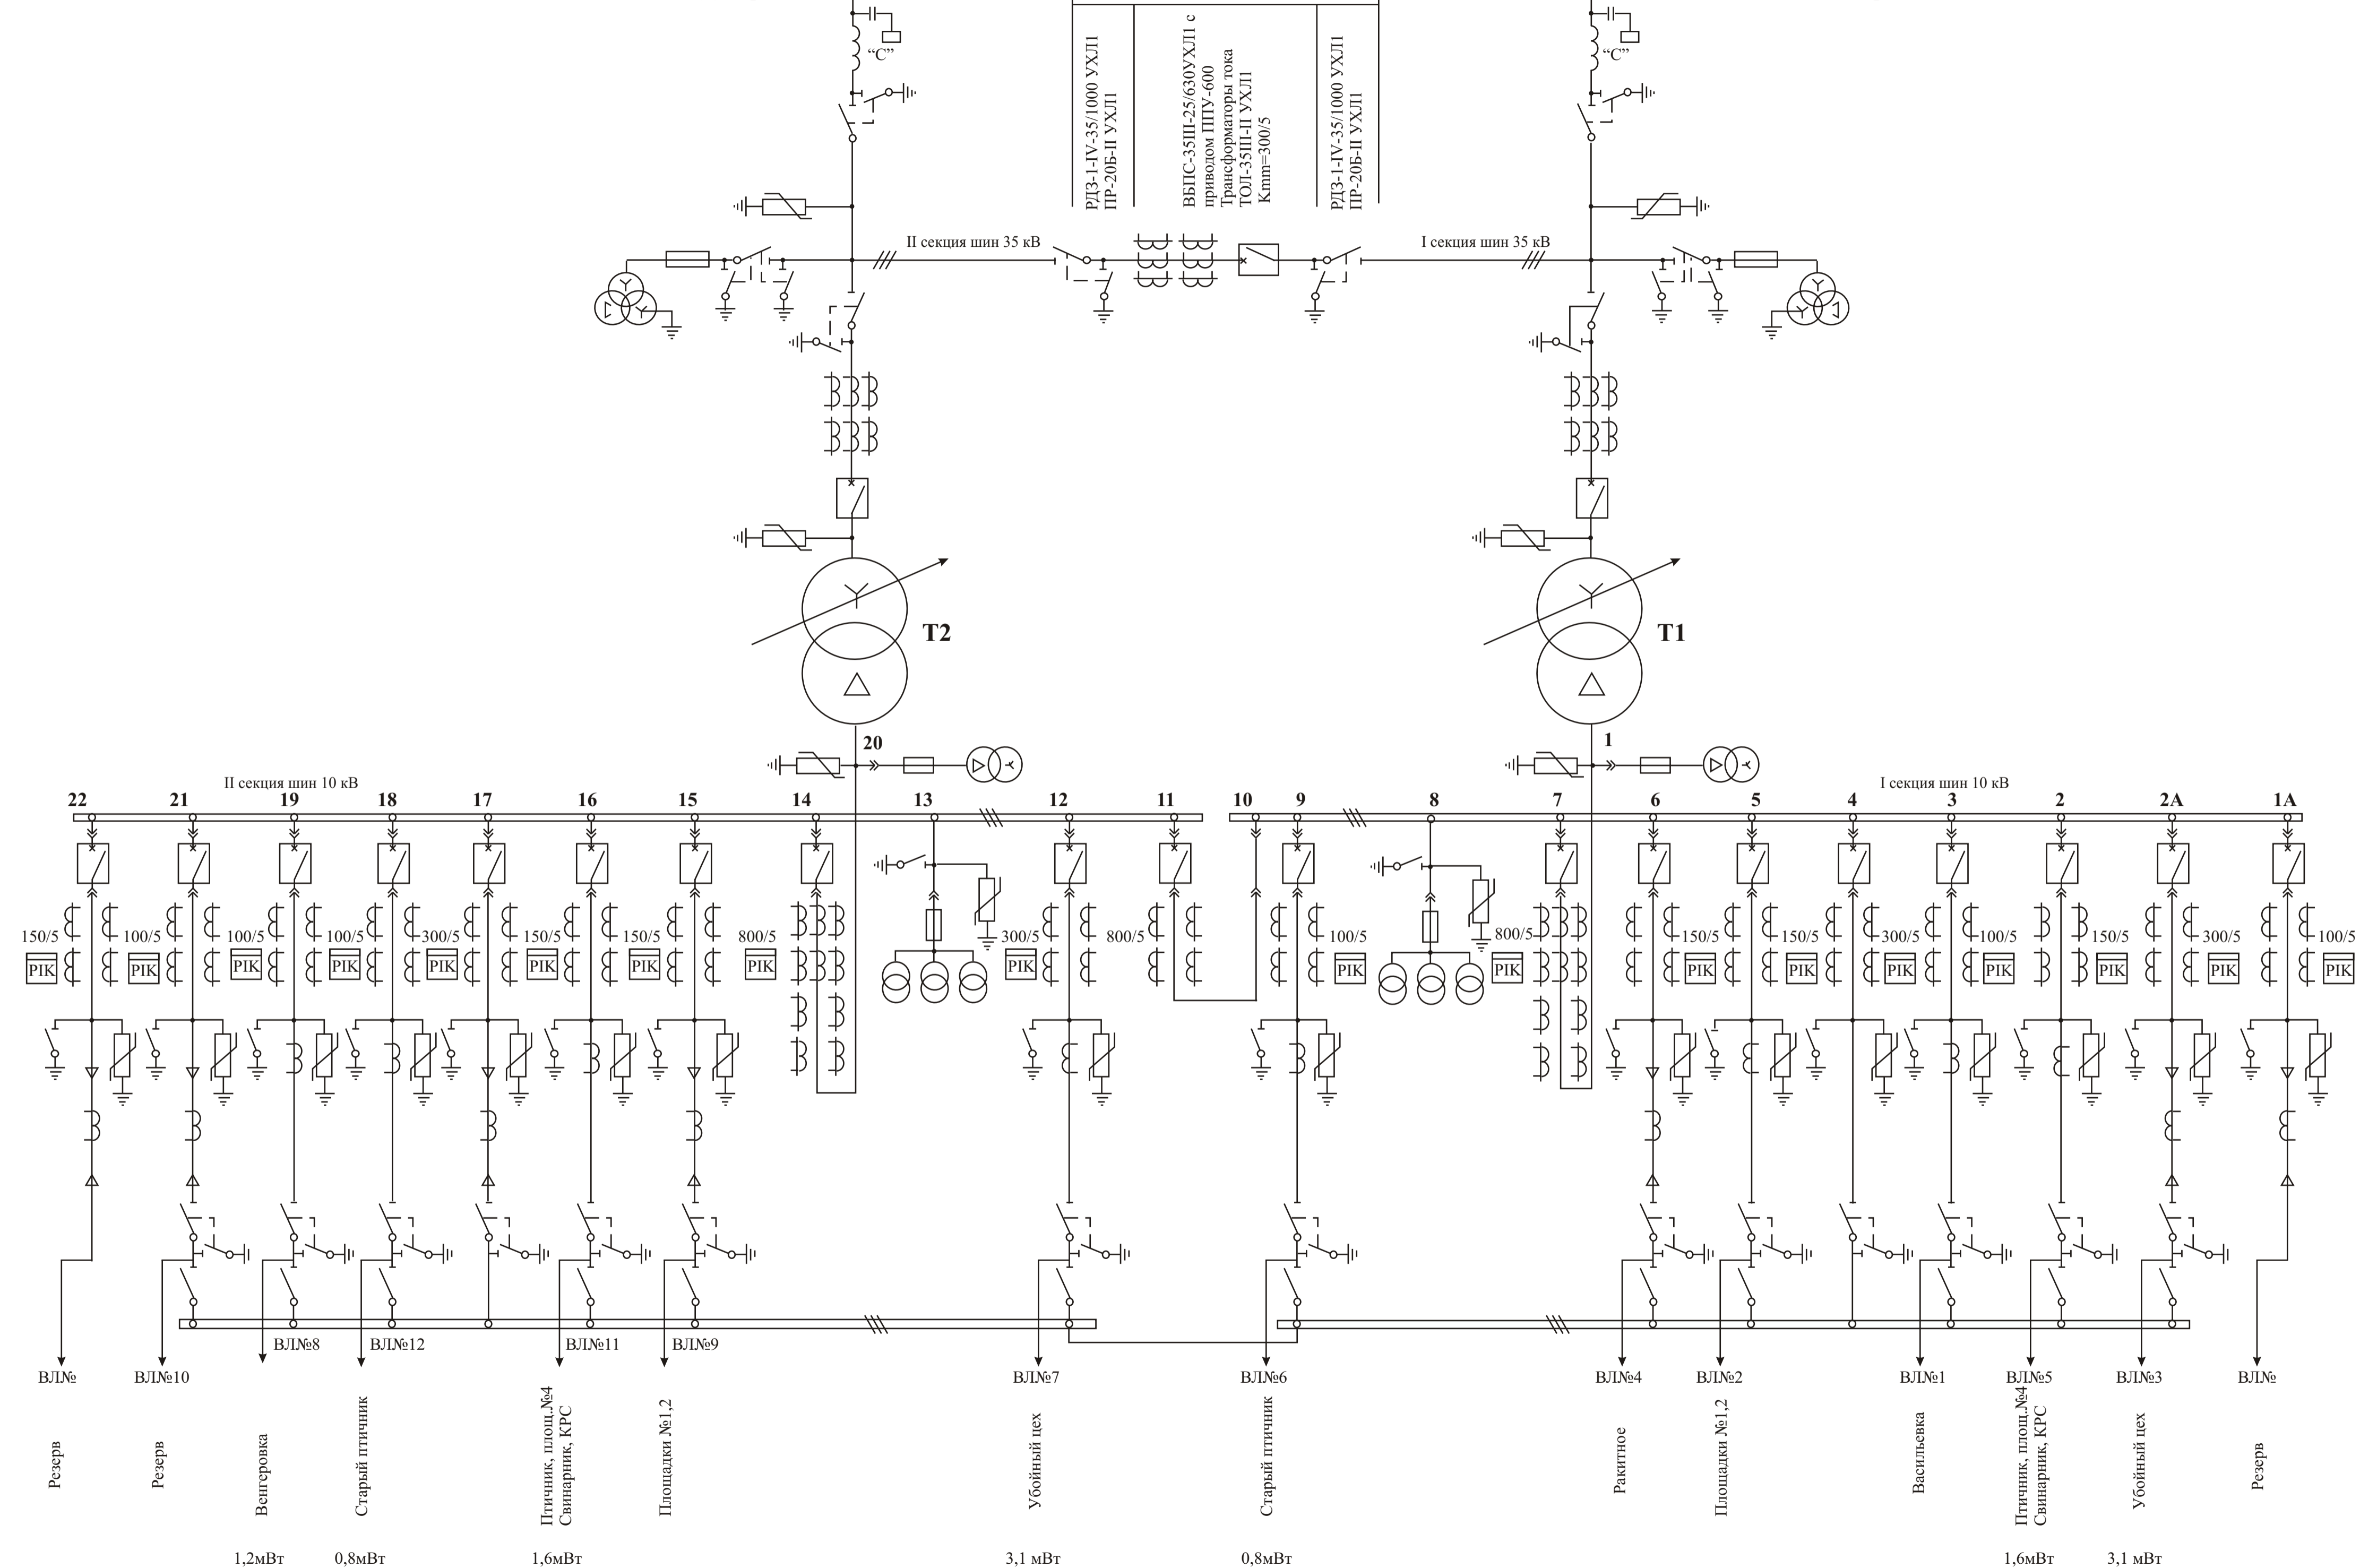

РД3-1-IV-35/1000 УХЛ1 ПР-20Б-II УХЛ1	ВБПС-35Ш-25/630УХЛ1 с приводом ППУ-600 Трансформаторы тока ТОЛ-35Ш-II УХЛ1 Кмм=300/5	РД3-1-IV-35/1000 УХЛ1 ПР-20Б-II УХЛ1
---	--	---

Заградитель ЗВС-200-0,5-У-1(191-600Гц)
Конденсатор СМР-66/3-4/4У1
Фильтр ФПМ-6400 (51-1000 кГц)
Элемент настройки заград. ЗВСС 200/05

РГПЗ-1-П-35/1000 УХЛ1
ПДГ-9-02 УХЛ1

ОПН-Ф35/40,5УХЛ1
НАМИ-35 УХЛ1
ПКН-001-35ХЛ1
РД3-2-IV-35/1000 УХЛ1
ПР-20Б-II УХЛ1

РД3-1-IV-35/1000 УХЛ1
ПР-20Б-II УХЛ1

ВБПС-35Ш-25/630УХЛ1 с
приводом ППУ-600
Трансформаторы тока
ТОЛ-35Ш-II УХЛ1
Кмм=300/5

ОПН-Ф35/40,5УХЛ1

Трансформатор силовой
типа ТДНС-10000/35/11-УХЛ1
ВН+8х1,5%

ОПН-РС/ТЕЛ-10/12,7 УХЛ1
ТМГ-100/10 У1.10/0,4кВ, 100кВА
ПКТ-101-10-8-31,5 У3
Ил.вст = 8А

Порядковый номер шкафа
Сборные шины 10 кВ
Номинальный ток сборных шин 630А
ВВ/ТЕЛ-10-20/630 УХЛ2
привод встроенный
электромагнитный

ТЛК-10-6

3хЗНОЛ-10

ОПН-КР/ТЕЛ-10/10,5 УХЛ1

ТДЗЛВ-10

ТДЗЛК-10

РЛНД-1-10/630 У1. ПРНЗ-10У1

РЛНД-10/630 У1. ПРН-10МУ1

Обходная система шин АС-95/16

6-48-ЭП-2

ПС-35/10 кВ "Малиновка"
Ракитянского района Белгородской области

Электротехническая часть

ИП Маньков А.И.
Лицензия ГС-1-31-02-26-0
312301676305-002830-2

Изм	Кол.уч	Лист	Редок.	Попп.	Дата
ГИП	Маньков				
Проверил	Дмитракова				
Разработал	Маньков				
Н.контр.	Курельд				

Стация	Лист	Листов
РП		1

Согласовано	
Изм. №	Подп.
Взам. инв. №	
Полп. и дата	