

1-1

2-2


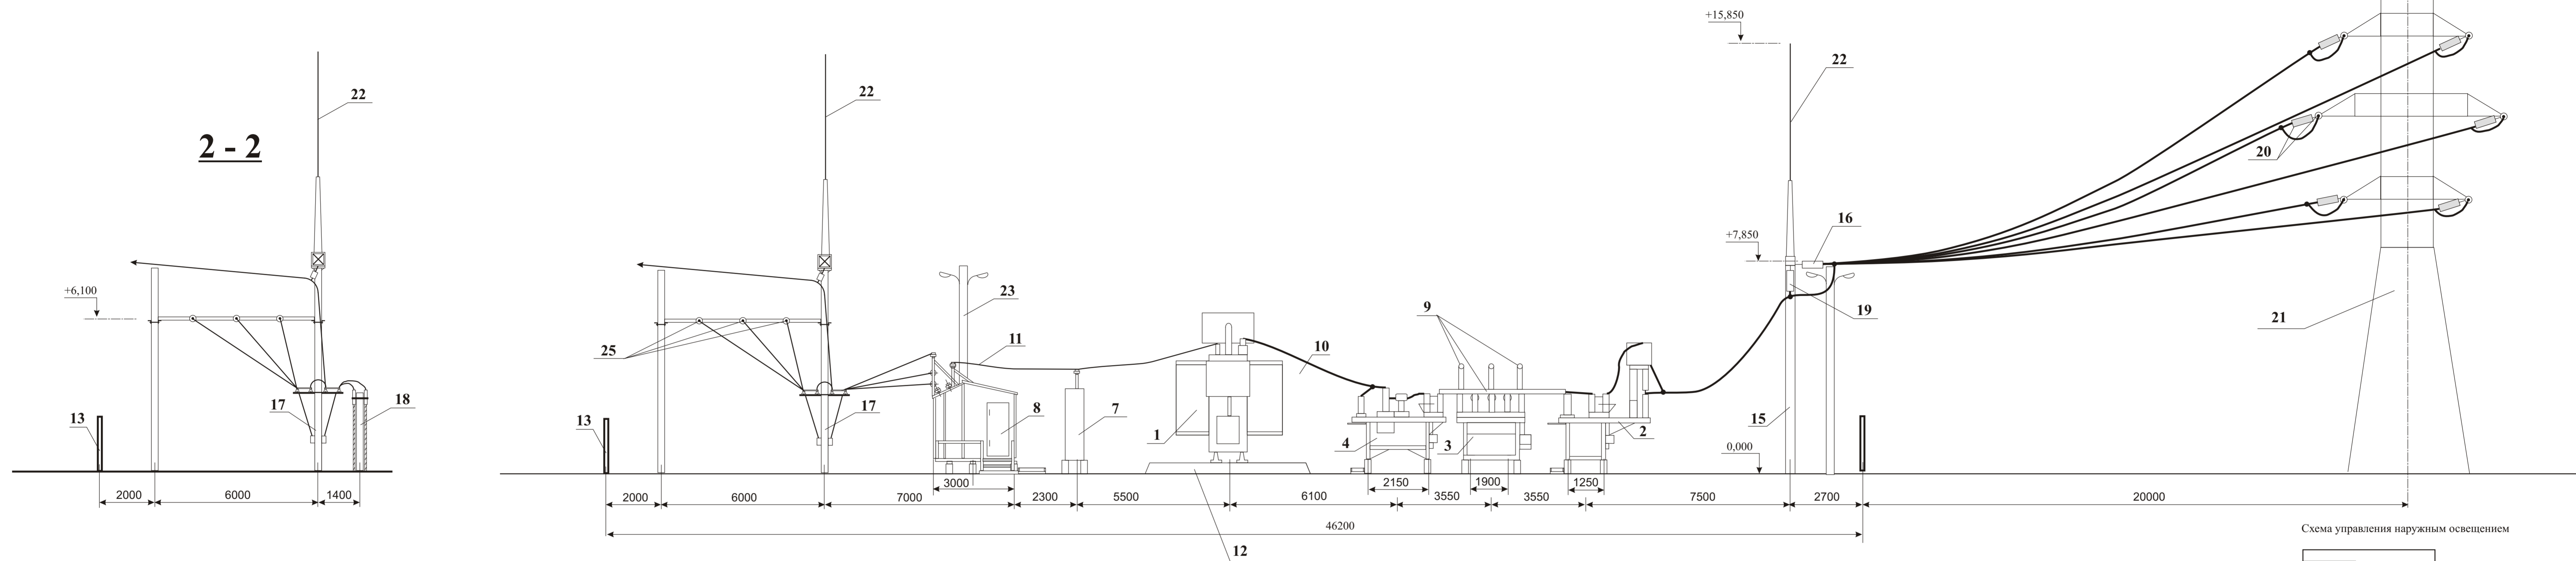


Схема управления наружным освещением

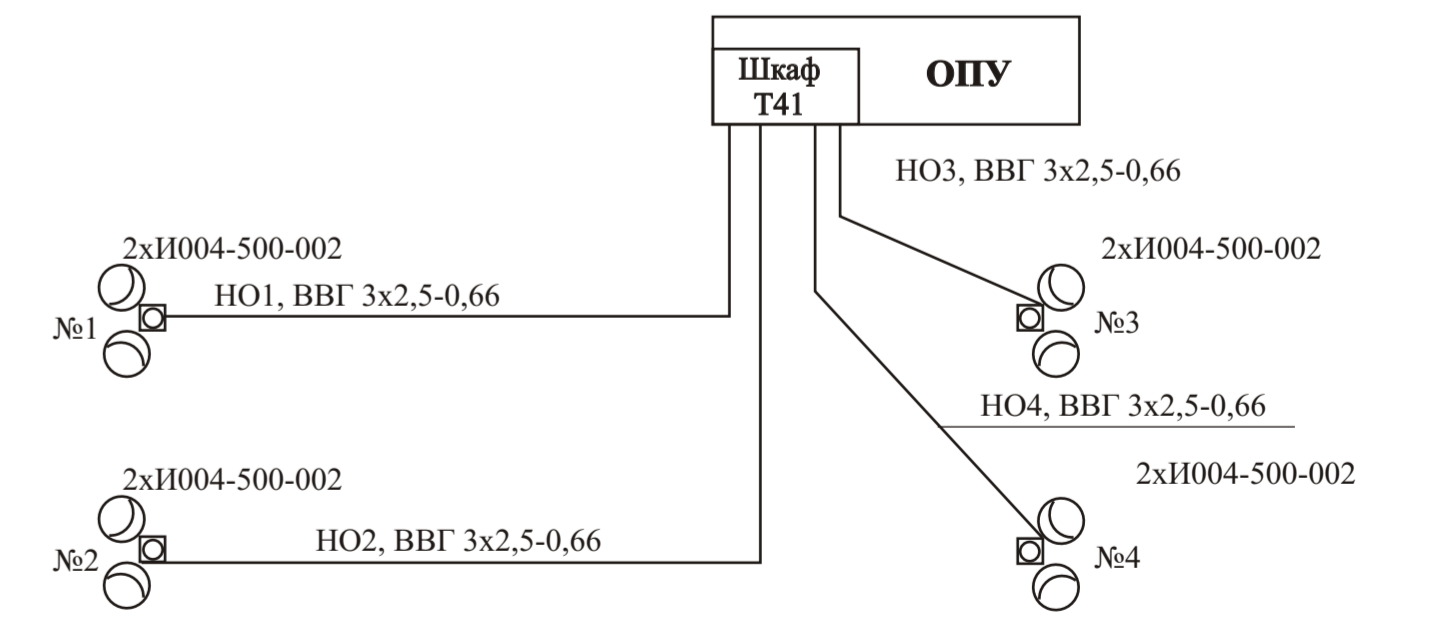

Марка, поз	Обозначение	Наименование	Кол.	Масса ед. кг	Прим.	Марка, поз	Обозначение	Наименование	Кол.	Масса ед. кг	Прим.	Марка, поз	Обозначение	Наименование	Кол.	Масса йод. кг	Прим.
1	ТМН-6300/35-УХЛ1	Силовой трансформатор	2			11		Гибкая ошиновка				17		Стойка с 2-мя разъединителями			
2	Б35-35/1,0К630А-У1	Блок линии	2			12		ЗРУ-10 кВ (АС-300/39)	80м			18		Проектируемый фундамент силового трансформатора			
3	Б35-51/1,0К630А-У1	Блок секционного выключателя	1			13		Проектируемое ограждение ПС-35 кВ "Малиновка"				19	407-03-567.90 ЭПЗ лист 53	Стойка с 2-мя кабельными муфтами	2		
4	Б35-147/1,0К630А-У1	Блок ввода трансформатора	2			14,15		Ячейковый портал				20	407-03-567.90 ЭПЗ лист 48	Гирлянда изоляторов 6хПС70-Д поддерживающая одноцепная для одного провода	6		
5	Б3-33/1,0-КА-У1	Блок ТН-35 кВ	2			16		ПЖС-35 Я 2	2			21	Проектируемая	Гирлянда изоляторов 4хПС70-Д натяжная одноцепная для одного провода до 240 мм.	6		
6		ОПУ-7	1					Опора металлическая ВЛ-35 кВ						Опора металлическая ВЛ-35 кВ	1		
7		Шкаф ТСН	2														
8		КРУ-10 кВ	компл.														
9		Жесткая ошиновка ОРУ-35 кВ	Компл.														
10		Гибкая ошиновка ОРУ-35 кВ (АС-95/16)	200м														

						6-48-ЭП-4			
						ПС-35/10 кВ "Малиновка"			
						Ракитянского района Белгородской области			
Изм	Кол.уч	Лист	Модок	Подп.	Дата	Электротехническая часть	Станция	Лист	Листов
							РП		1
Гип: Маньков						ИП Маньков А.И.			
Проверил: Дмитракова						Лицензия ГС-1-31-02-26-0			
Разработал: Маньков						312301676305-000334-1			
Н.контр.: Куфельд									

Разрезы 1-1, 2-2

Согласовано
 Взам.инв.№
 Подпись и дата
 Инв.№ Подл.