

Устанавливаются на портале
ОПН-Ф35/40,5УХЛ1

Заградитель ЗВС-300-0,5-У1
Конденсатор СМР-66/ЦЗ-0,0044
Фильтр ФПМ-82-2

РГПЗ-2-П-35/1000 УХЛ1
ПДГ-9-03 УХЛ1

ВБПС-35Ш-25/630УХЛ1 с
приводом
Трансформаторы тока
ТОЛ-35Ш-П УХЛ1
К_{тт}=100/5

РГПЗ-1-П-35/1000 УХЛ1
ПДГ-9-02 УХЛ1

ЗНОМ-35Ш-П УХЛ1
ПКН-001-35ХЛ1

РГПЗ-2-П-35/1000 УХЛ1
ПДГ-9-03 УХЛ1

РГПЗ-1-П-35/1000 УХЛ1
ПДГ-9-02 УХЛ1

ВБПС-35Ш-25/630УХЛ1 с
приводом
Трансформаторы тока
ТОЛ-35Ш-П УХЛ1
К_{тт}=100/5

РВС-35У1

Трансформатор силовой
типа ТМН-2500/35/11-УХЛ1
ε_к=7,5%

ОПН-РС/ТЕЛ-10/12,7 УХЛ1
ТМГ-100/10 У1.10/0,4кВ, 100кВА
ПКТ-101-10-10/31,5 У3
Ипл.вст = 10А

Порядковый номер шкафа

Сборные шины 10 кВ

Номинальный ток сборных шин 630А

ВВ/ТЕЛ-10-12,5/630 УХЛ2
привод встроенный
электромагнитный


ТЛК-10-6

3хЗНОЛ-10

ОПН-КС/ТЕЛ-10/10,5 УХЛ2

ТДЗЛВ-10

КРУ-10кВ серии К-59

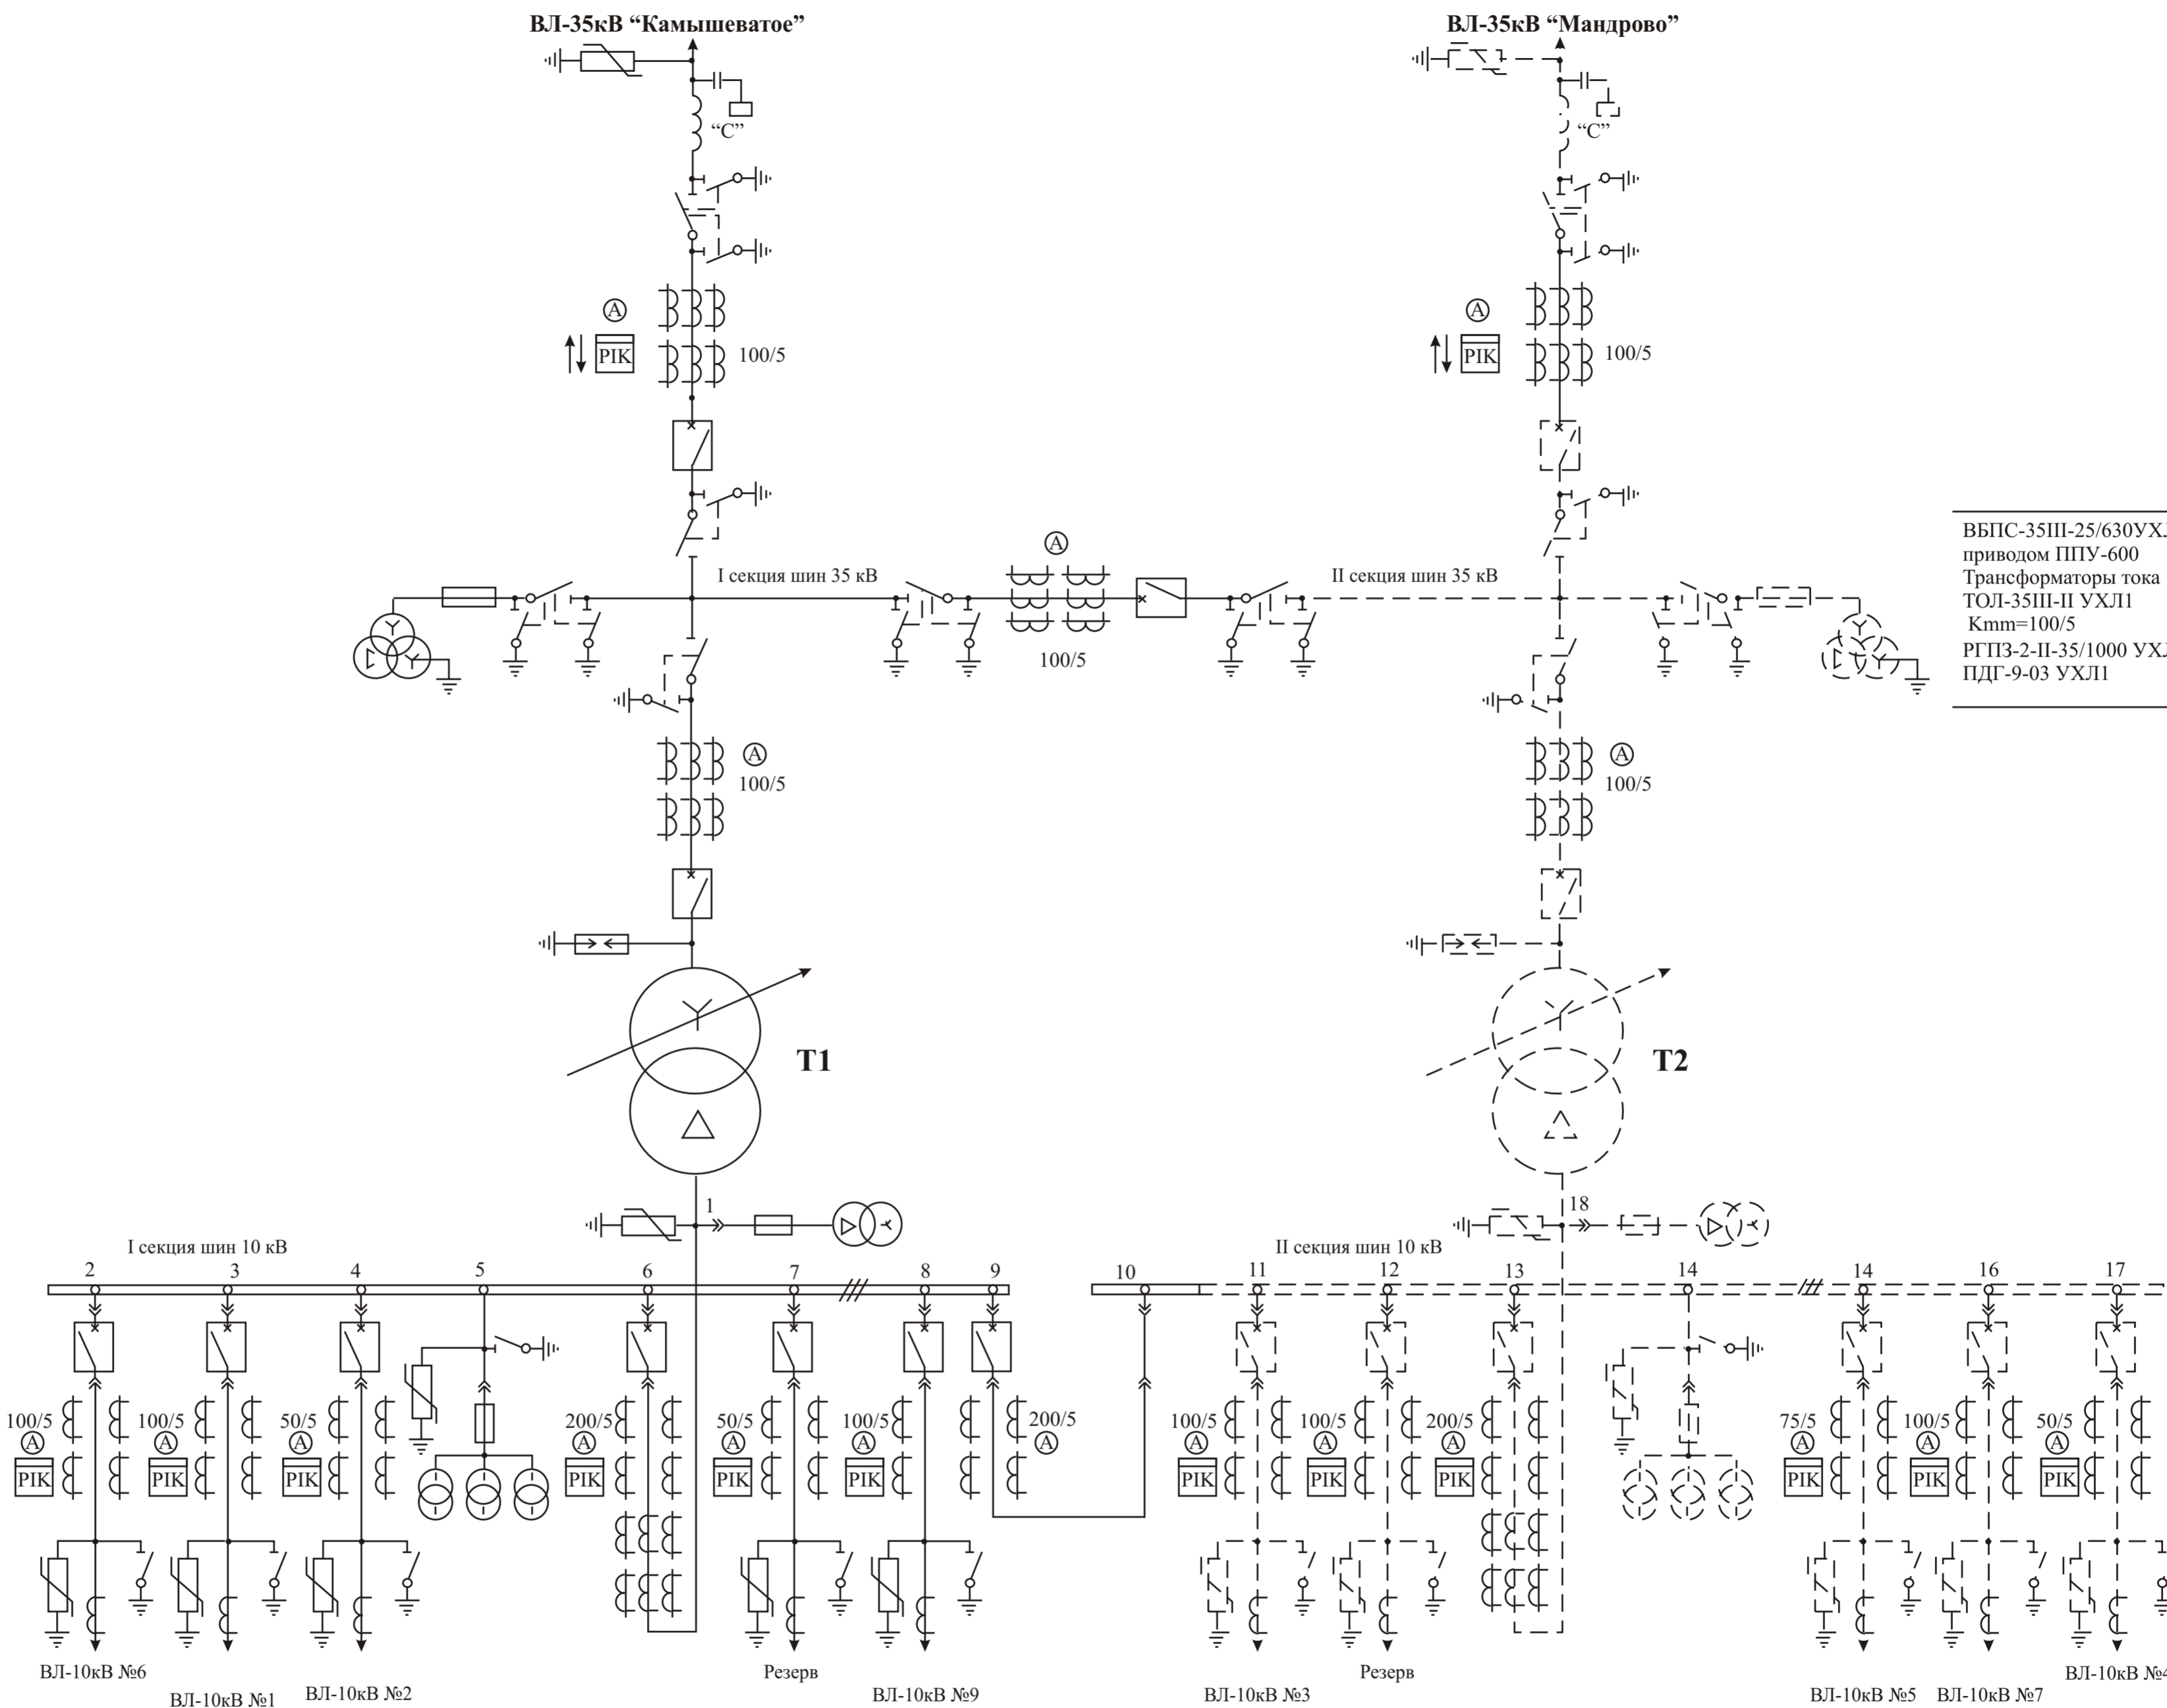

ВБПС-35Ш-25/630УХЛ1 с
приводом ППУ-600
Трансформаторы тока
ТОЛ-35Ш-П УХЛ1
К_{тт}=100/5
РГПЗ-2-П-35/1000 УХЛ1
ПДГ-9-03 УХЛ1

Б35-51/1,0-К630А-
УХЛ1

Пунктиром выделена II-я очередь строительства

						СП-10/6-34-ЭС-2		
						Реконструкция ПС-35/10 кВ "Никитовка" Красногвардейского района Белгородской области		
Изм	Кол.уч	Лист	Эл.док.	Подп.	Дата	Электротехническая часть		
						Стadia	Лист	Листов
						РП		1
						ИП Маньков А.И. Лицензия ГС-1-31-02-26-0 312301676305-000334-1		
						Схема электрических соединений. I-я очередь реконструкции.		

Согласовано

Взам.инж.№

Подпись и дата

Инв.№ Подл.