


1. Оборудование устанавливаемое во 2-ю очередь изображено пунктирной линией.
2. Оборудование изображенное сплошной линией устанавливается в первую очередь.
3. Разрез и спецификация выполнены на чертеже СП-10/6-34-ЭС-4.
4. Натяжные гирлянды на опоре ВЛ-35 кВ использовать существующие.
5. Гибкая ошиновка ОРУ на стороне 10 кВ выполняется проводом АС-120.
6. Вводы на ОРУ-35 кВ от концевой опоры ВЛ-35 кВ выполнить проводом АС-95.

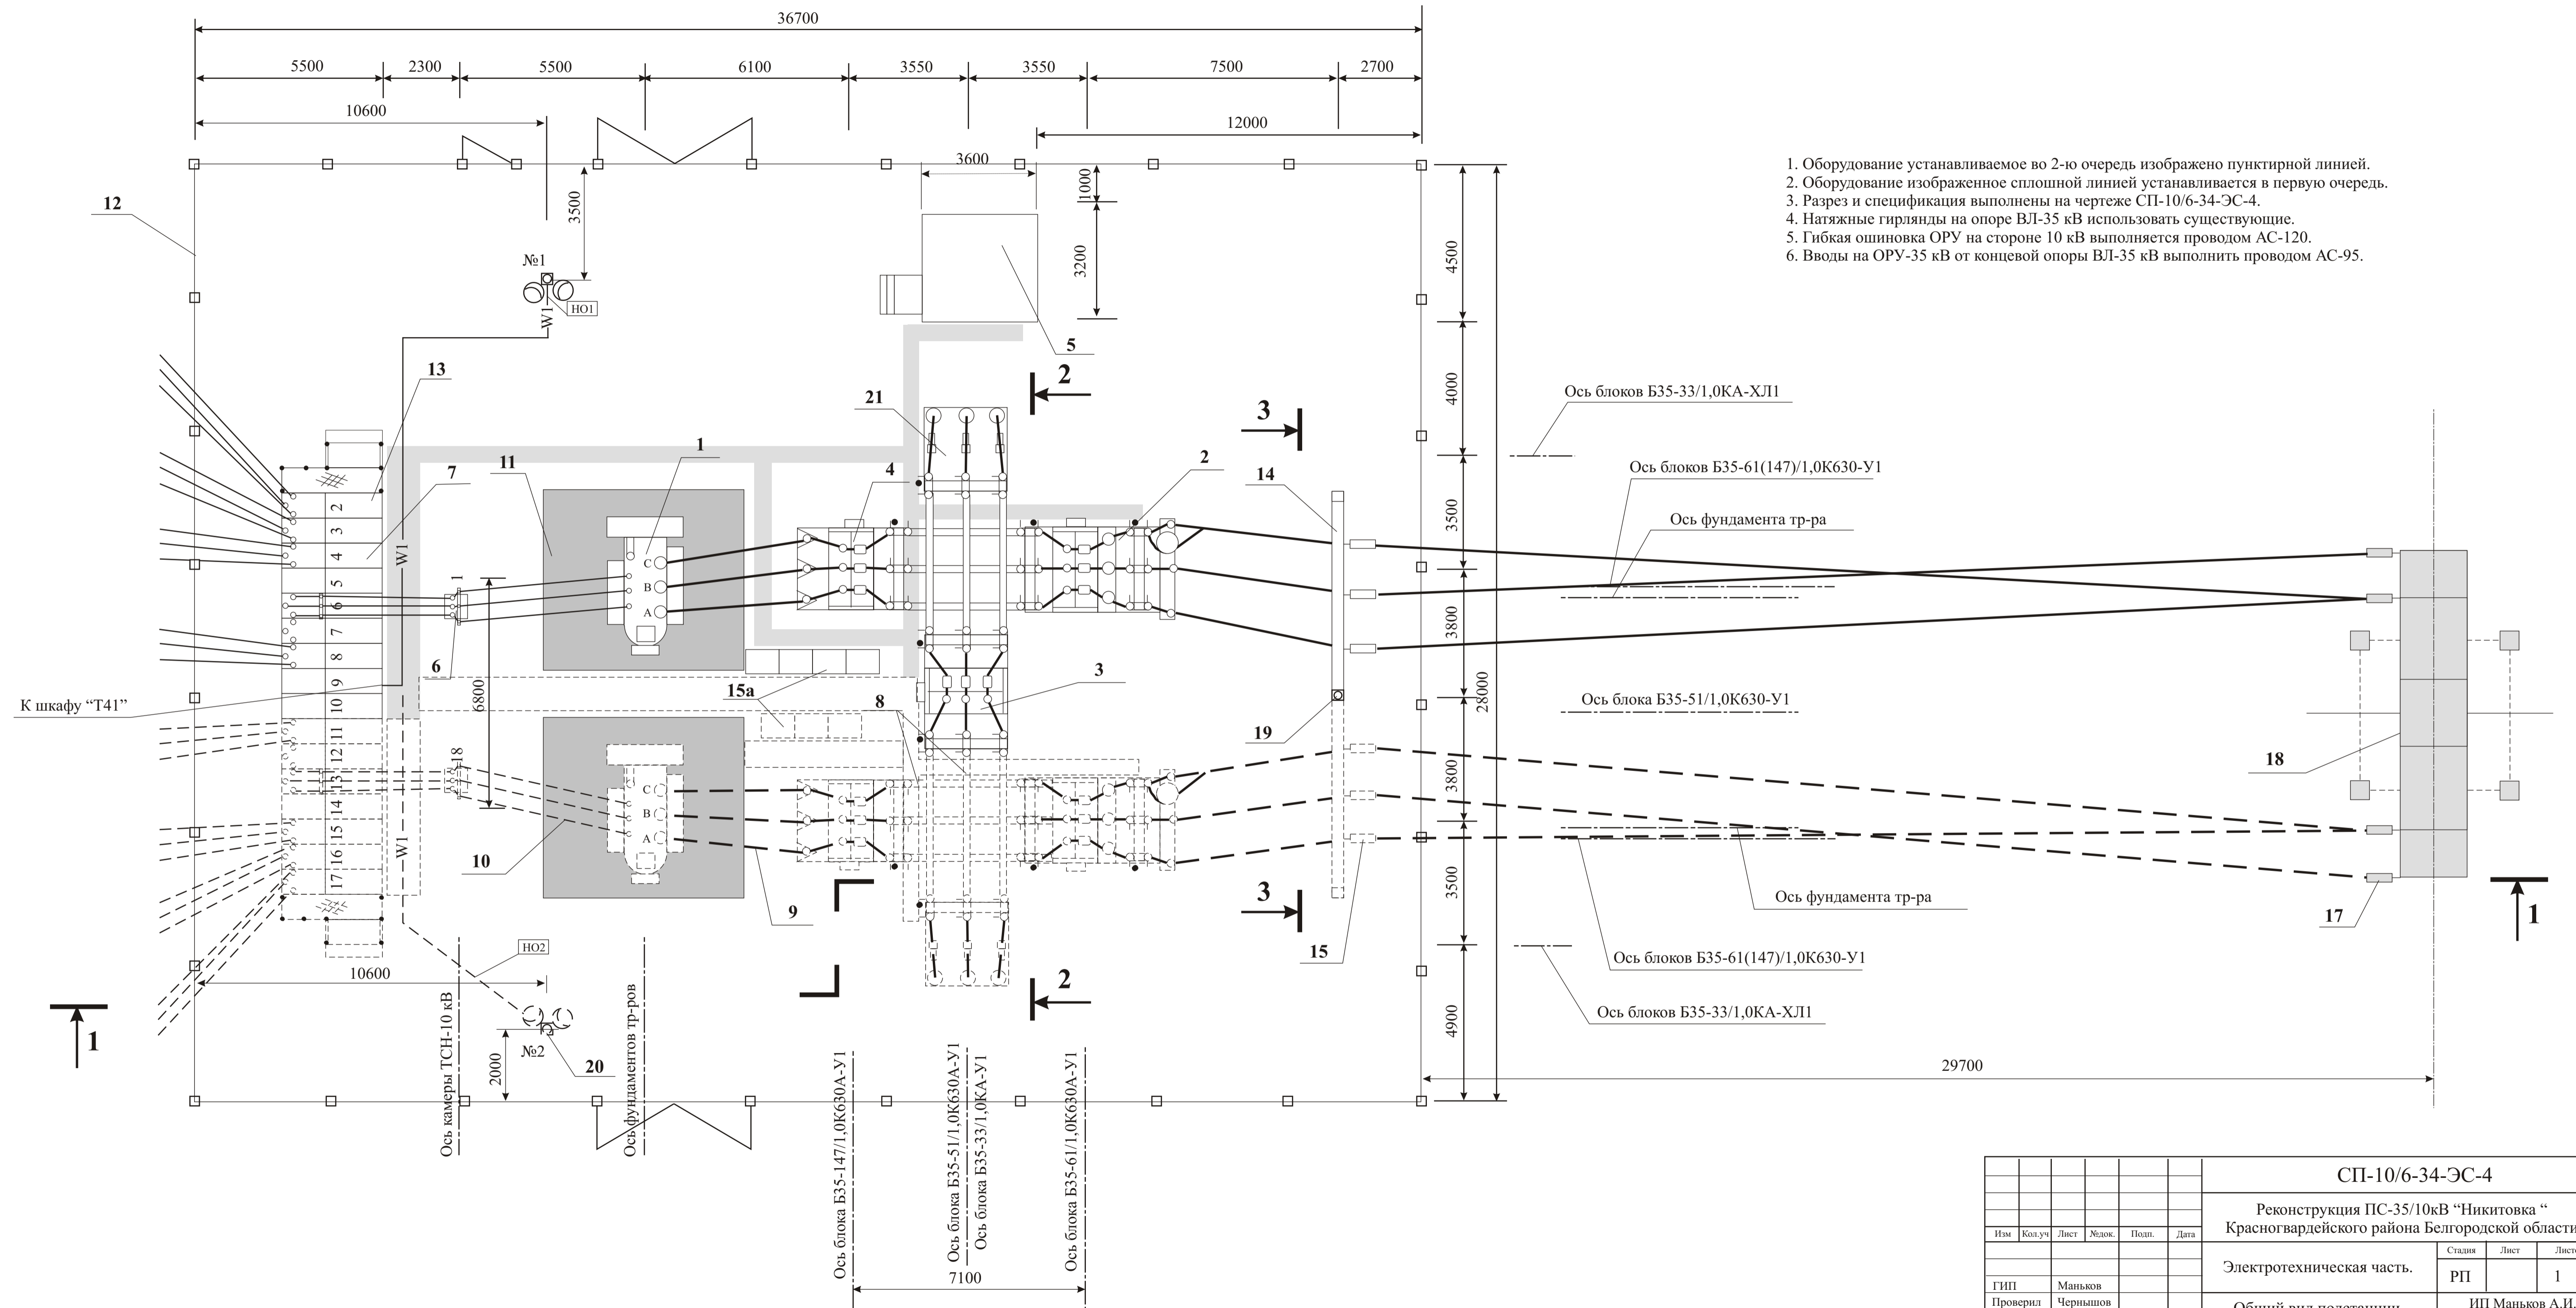

Согласовано					
Изм.	Кол.уч.	Лист	№ док.	Подп.	Дата
Имя.№ Подл.	Подпись и дата	Взам.инв.№			

СП-10/6-34-ЭС-4					
Реконструкция ПС-35/10кВ "Никитовка" Красногвардейского района Белгородской области					
Электротехническая часть.			Стадия	Лист	Листов
			РП		1
Общий вид подстанции. План. (1-я и 2-я очередь).			ИП Маньков А.И. Лицензия ГС-1-31-02-26-0 312301676305-000334-1		